


標準施工図

国土交通大臣認定

PS060WL-0541

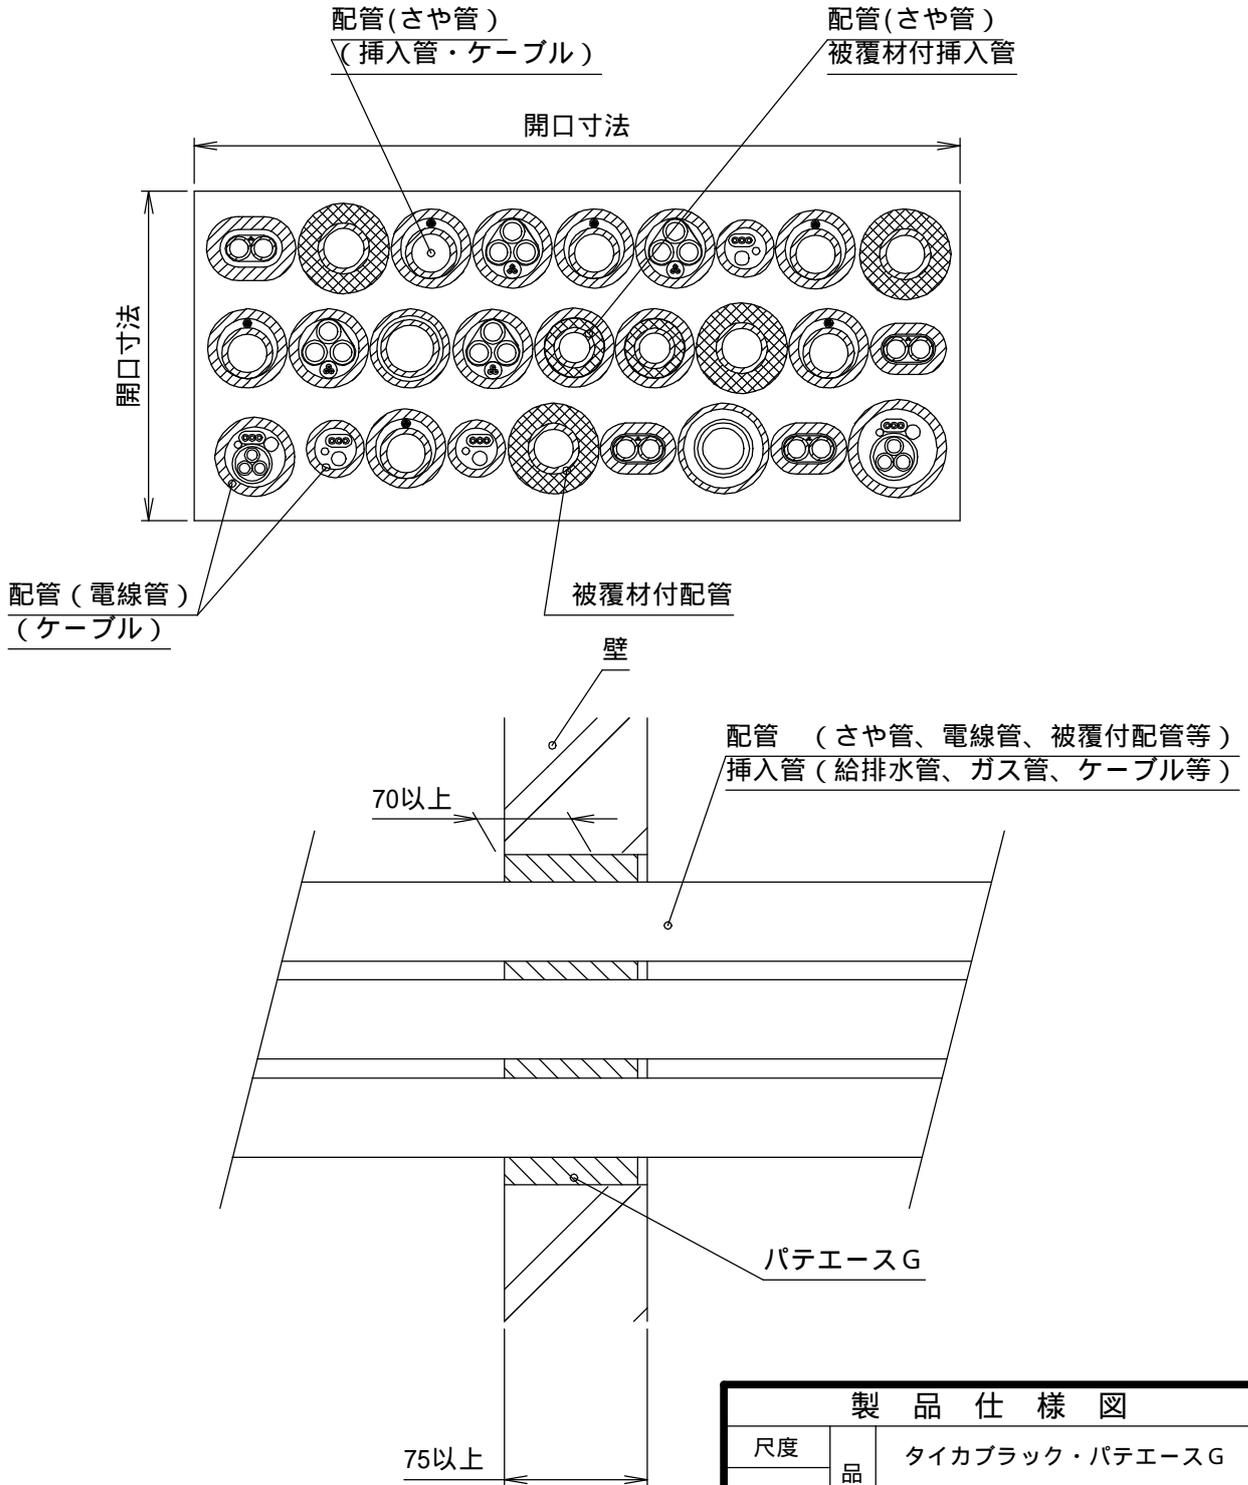

製品仕様図

尺度	品名	タイカブラック・パテエースG
1/4	品名	MTKB-AG 壁/標準施工図 (ケーブル・電線管・給排水管)
第三角法	図番	DK51880A

2) 製品のご使用は、所轄行政機関にご確認ください。


注1) 「認定書」の仕様に基づき、正しく施工してください。

未来工業株式会社

標準施工図

国土交通大臣認定

PS060WL-0541

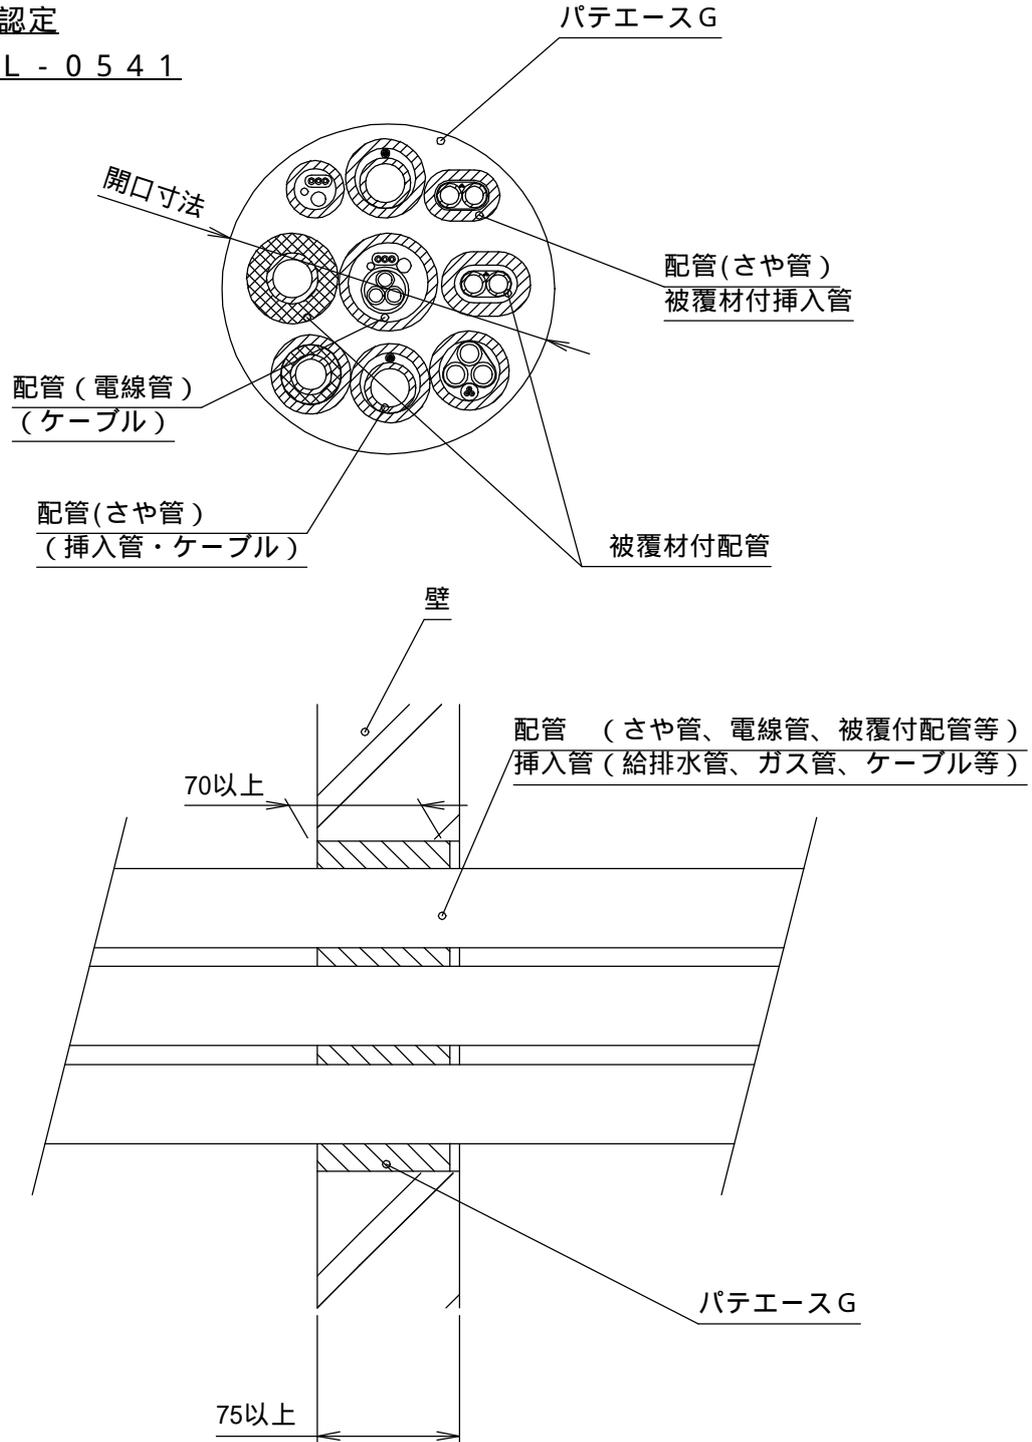

製品仕様図

尺度	品名	タイカブラック・パテエースG
1/4		MTKB-AG 壁/標準施工図 (ケーブル・電線管・給排水管)
第三角法	図番	DK51881A

2) 製品のご使用は、所轄行政機関にご確認ください。


注1) 「認定書」の仕様に基づき、正しく施工してください。

未来工業株式会社

標準施工図

(一財)日本消防設備安全センター性能評定(共住区画)

KK23 015号

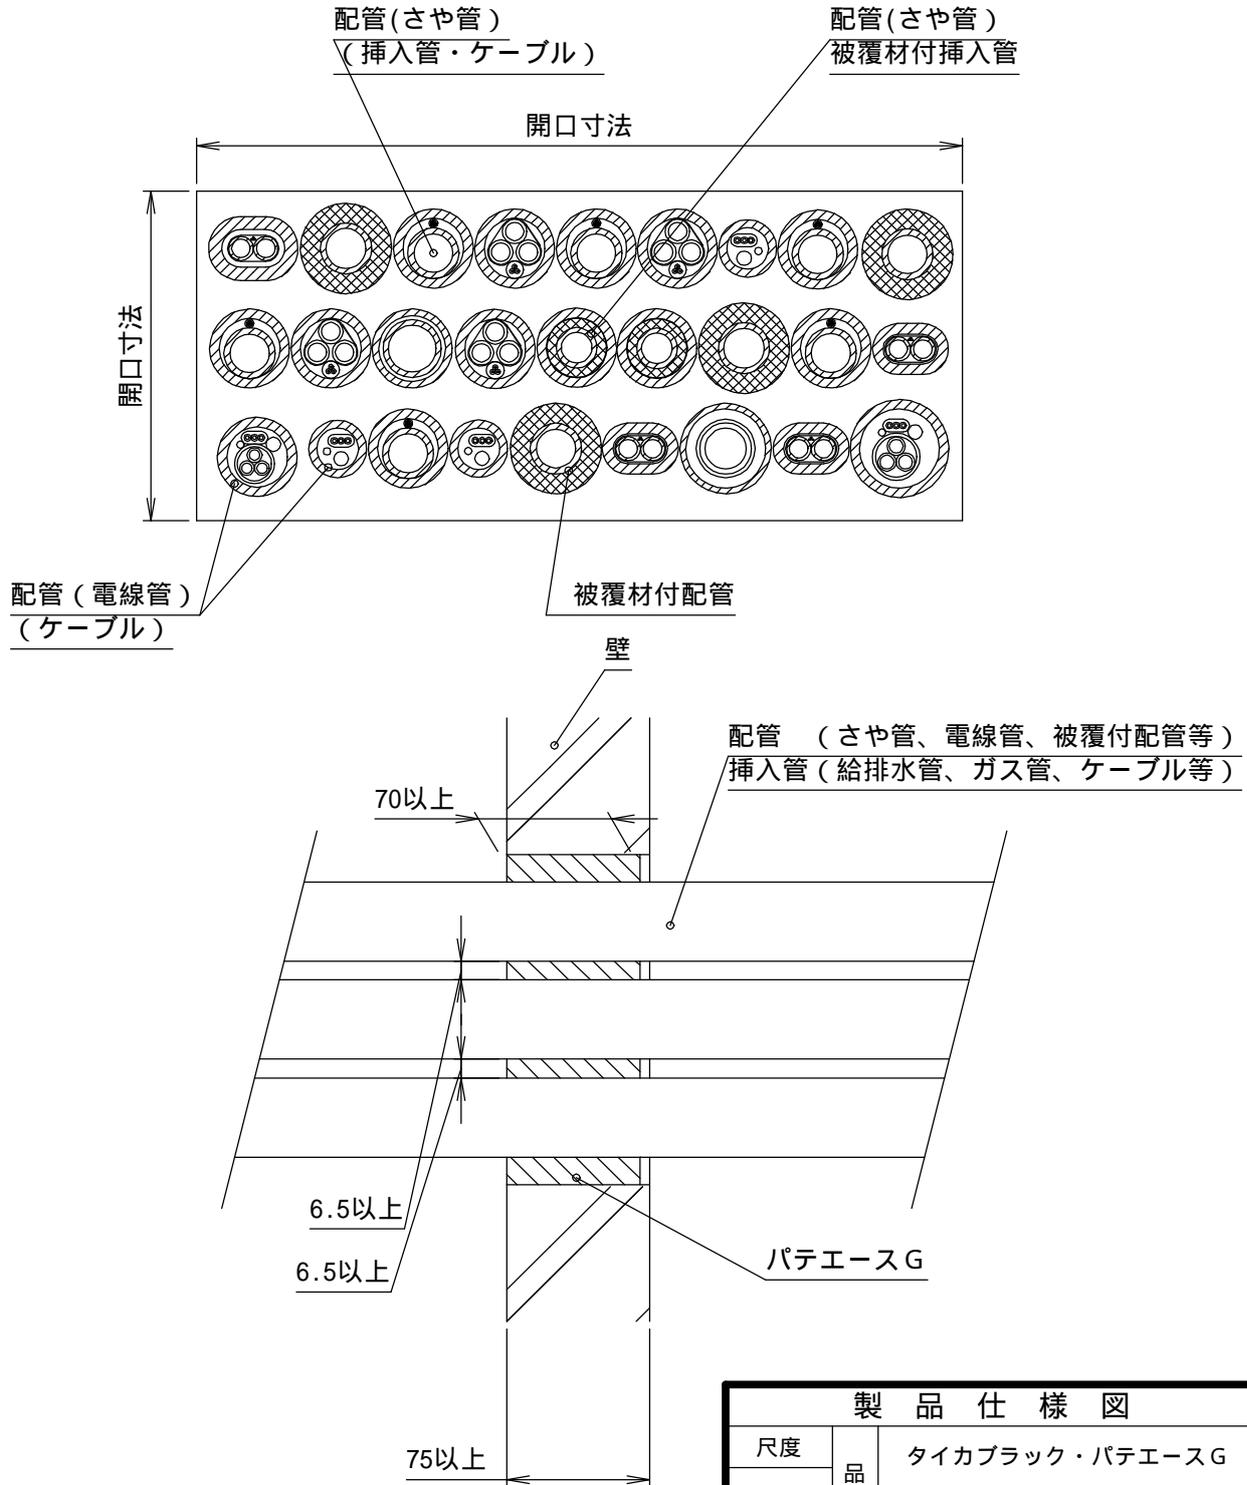


製品仕様図		
尺度	品名	タイカブラック・パテエースG
1/4	品名	MTKB-AG 壁/標準施工図 (ケーブル・電線管・給排水管)
第三角法	図番	DK51882A

2) 製品のご使用は、所轄行政機関にご確認ください。
 注1) 「評定書」の仕様に基づき、正しく施工してください。

未来工業株式会社

標準施工図

(一財)日本消防設備安全センター性能評定(共住区画)パテースG
KK23 015号

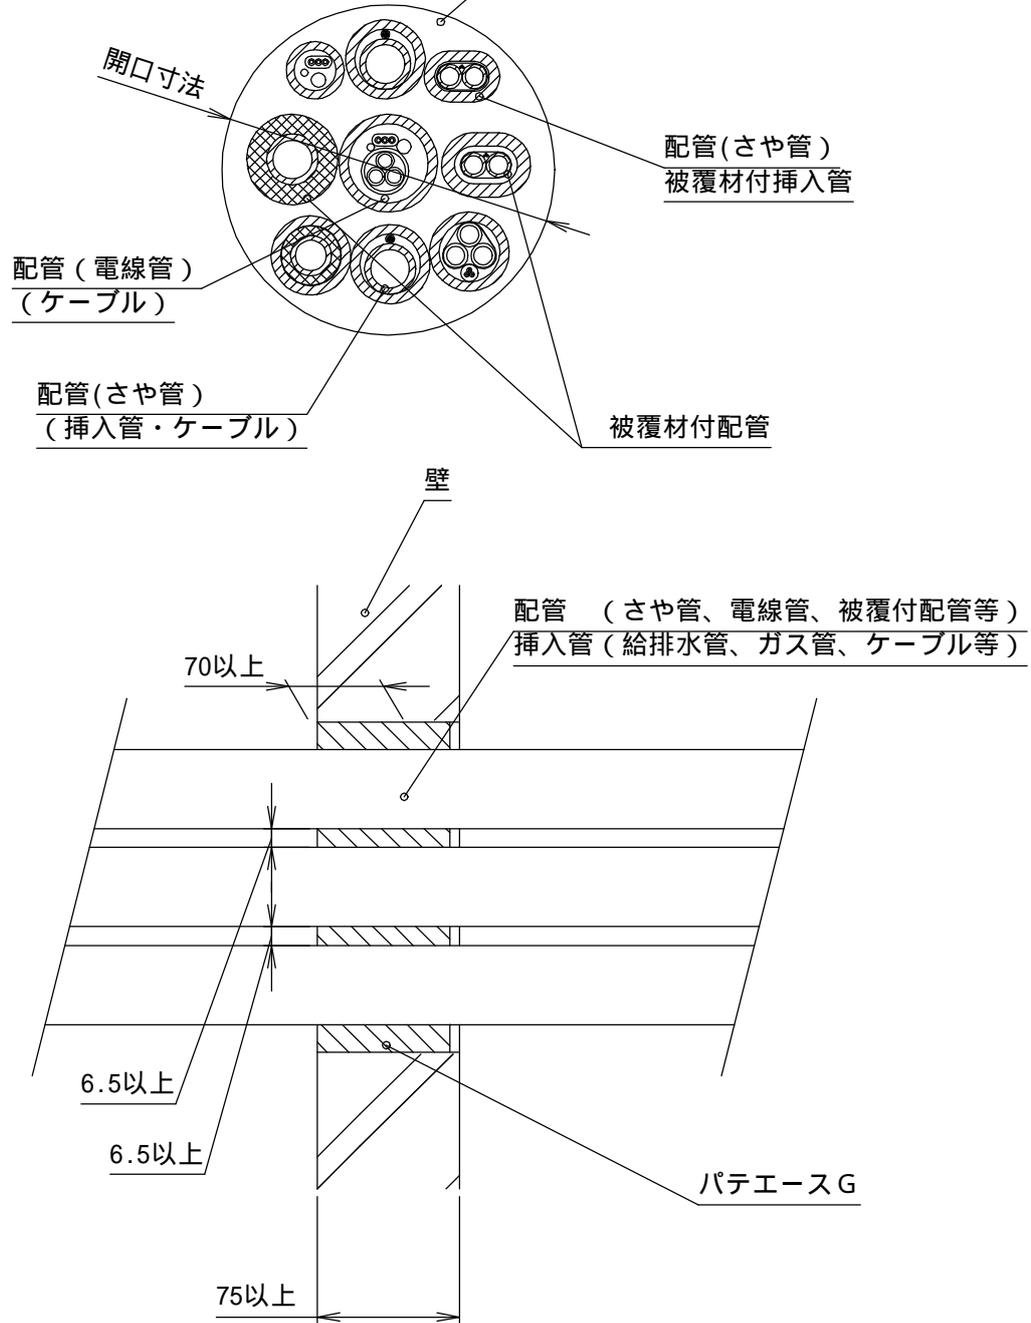

製品仕様図		
尺度	品名	タイカブラック・パテースG
1/4		MTKB-AG 壁/標準施工図 (ケーブル・電線管・給排水管)
第三角法	図番	DK51883A

2) 製品のご使用は、所轄行政機関にご確認ください。
注1) 「評定書」の仕様に基づき、正しく施工してください。

未来工業株式会社