


標準施工図

国土交通大臣認定

PS060WL-0540

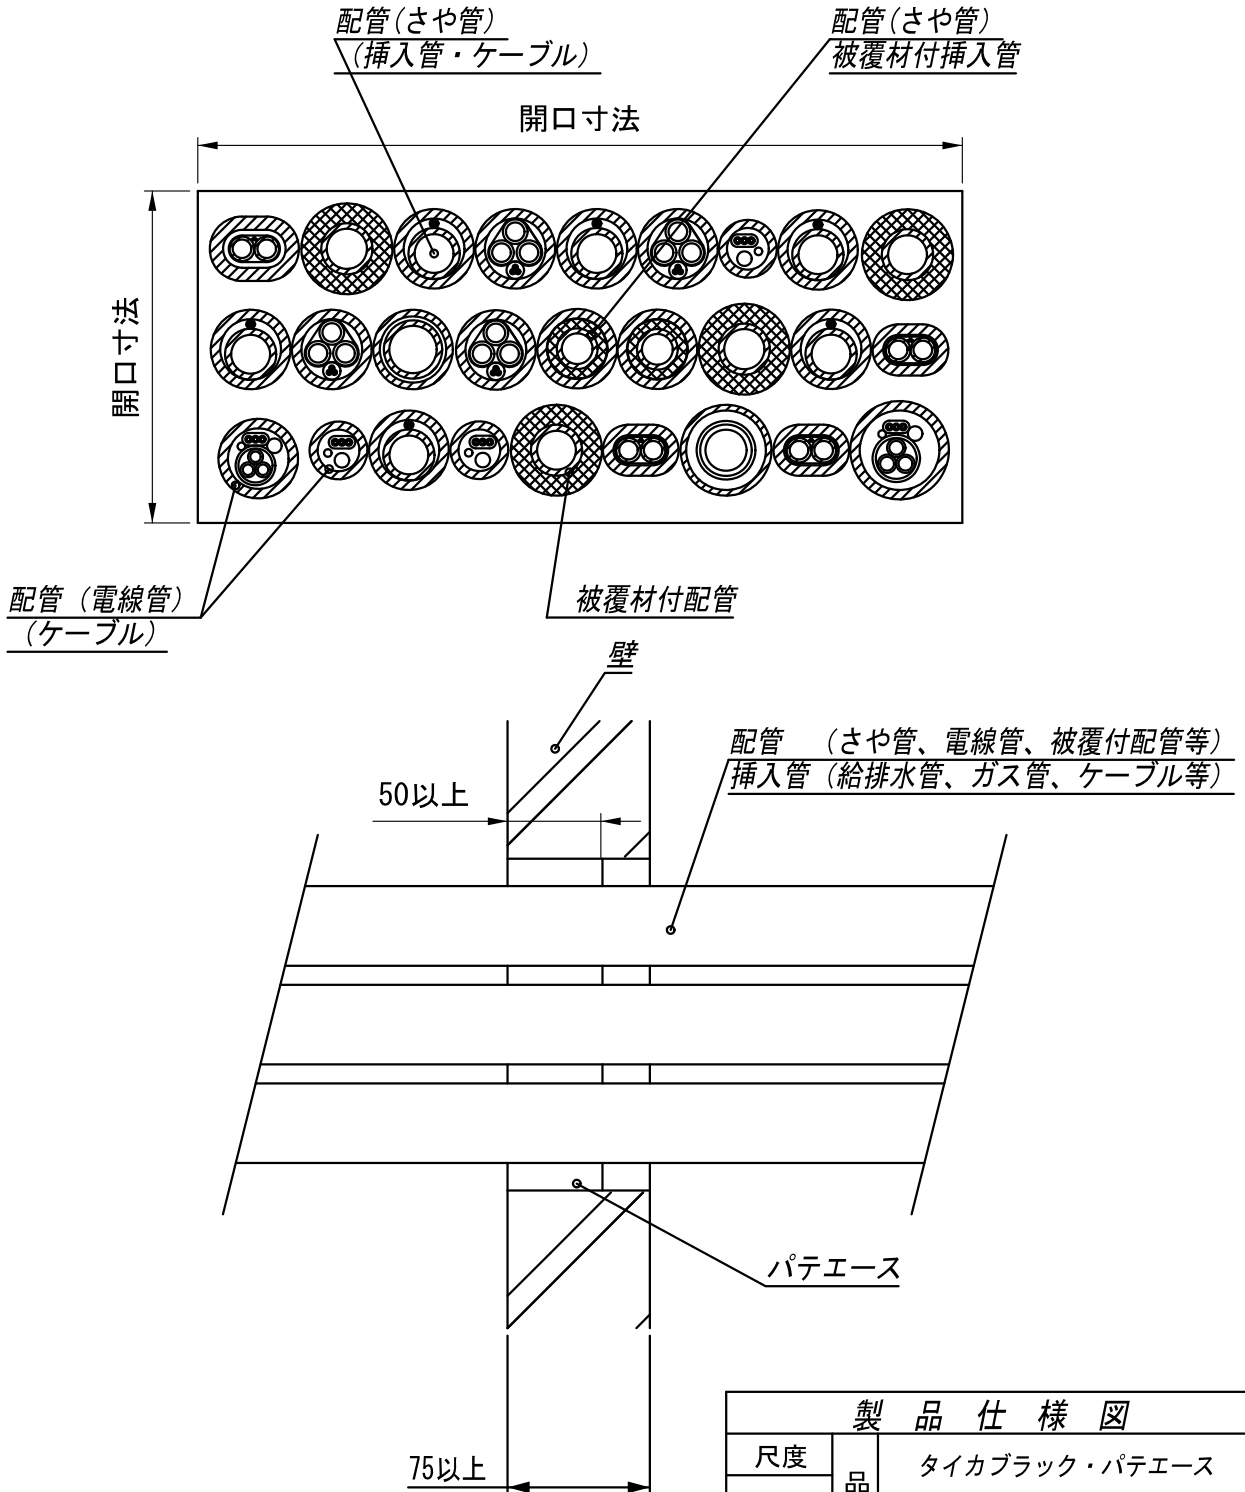

製品仕様図

尺度	品	タイカブラック・パテエース
1/5	名	MTKB-A 壁／標準施工図 (ケーブル・電線管・給排水管)
第三角法	図番	B054040A-1

2) 製品のご使用は、所轄行政機関にご確認ください。



注1) 「認定書」の仕様に基づき、正しく施工してください。

未来工業株式会社

標準施工図

国土交通大臣認定

PS060WL-0540

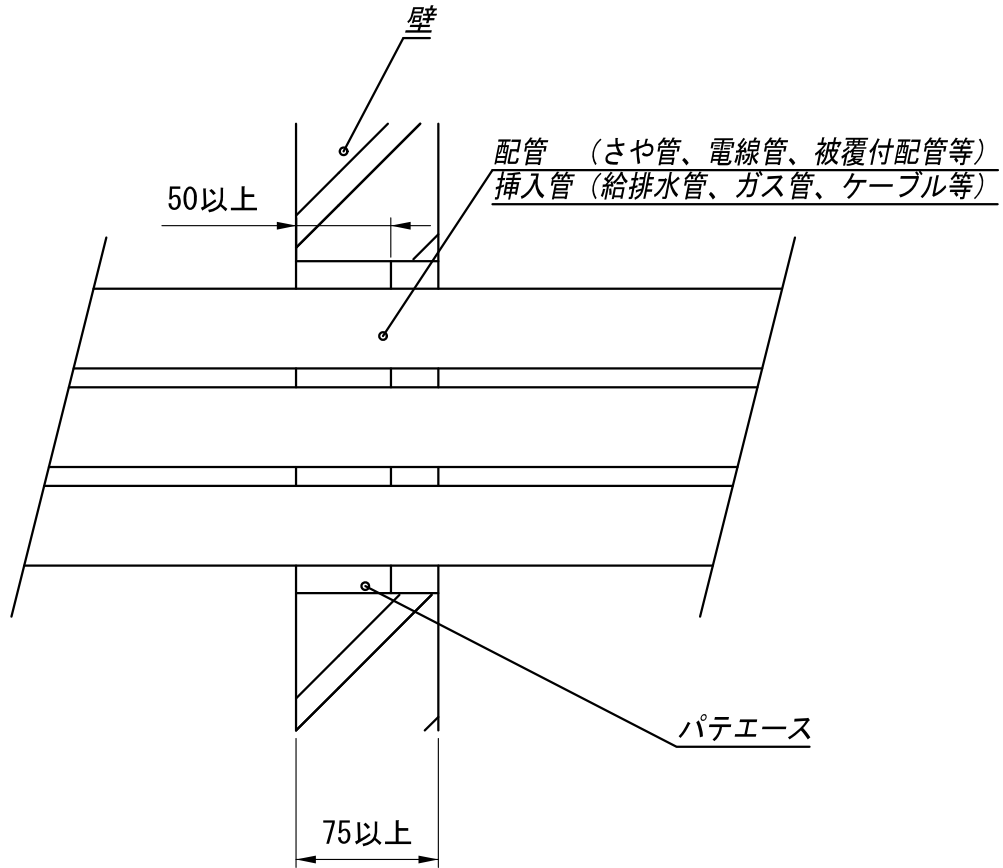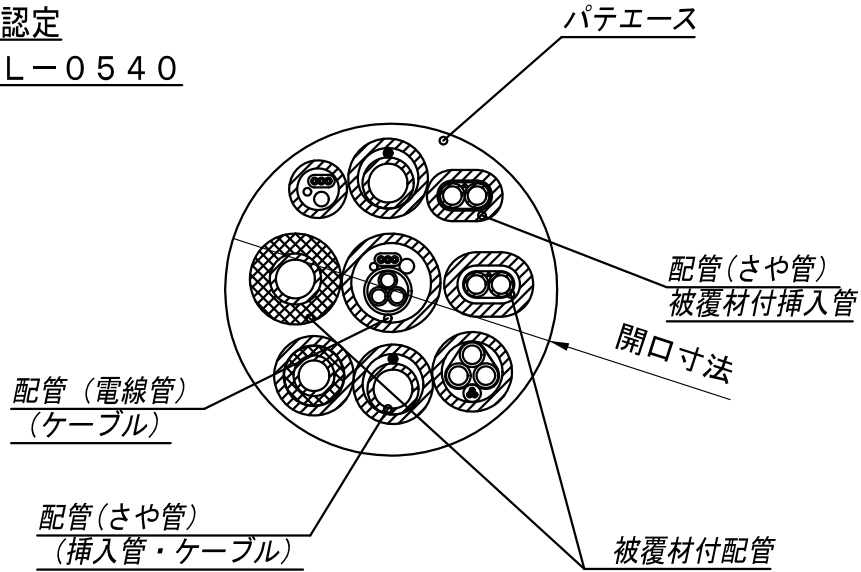

製品仕様図

尺度	品名	タイカブラック・パテエース
1/5		MTKB-A 壁/標準施工図 (ケーブル・電線管・給排水管)
第三角法	図番	B054040A-2

未来工業株式会社


2) 製品のご使用は、所轄行政機関にご確認ください。

注1) 「認定書」の仕様に基づき、正しく施工してください。

標準施工図

(一財) 日本消防設備安全センター性能評定 (共住区画)

KK23-011号

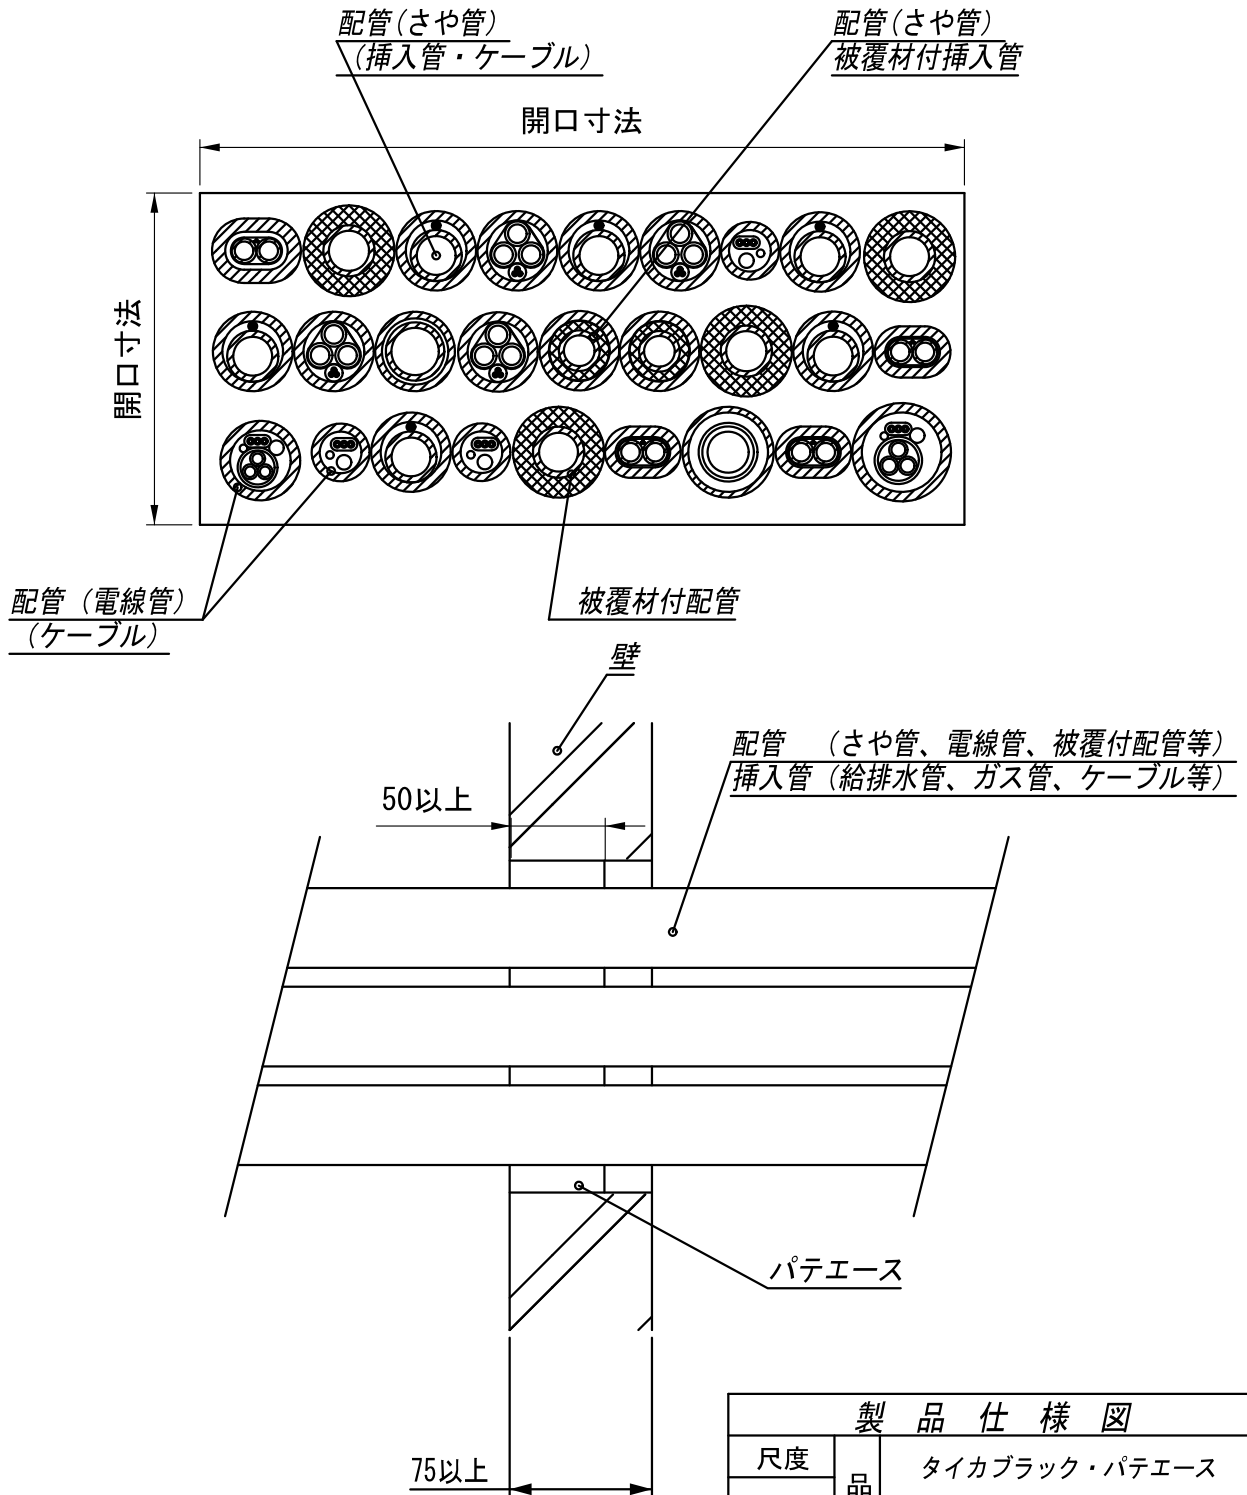

製品仕様図		
尺度	品	タイカブラック・パテエース
1/5	名	MTKB-A 壁/標準施工図 (ケーブル・電線管・給排水管)
第三角法	図番	B054040A-3


2) 製品のご使用は、所轄行政機関にご確認ください。
 注1) 「評定書」の仕様に基づき、正しく施工してください。

未来工業株式会社

標準施工図

(一財) 日本消防設備安全センター性能評価 (共住区画)

KK23-011号

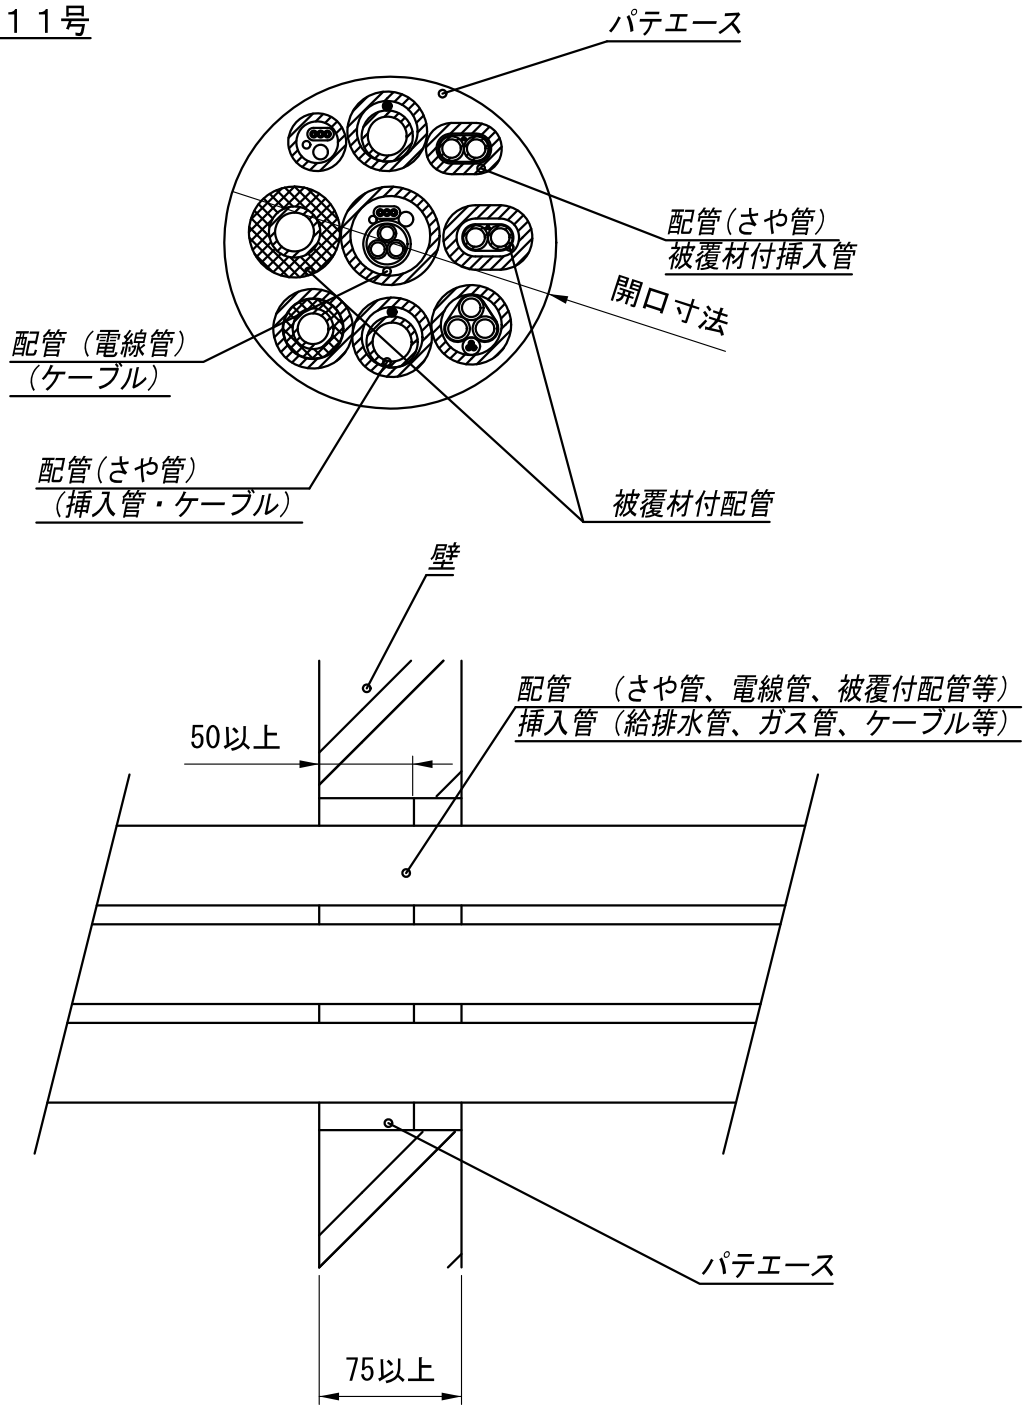

製品仕様図

尺度	品	タイカブラック・パテエース
1/5	名	MTKB-A 壁/標準施工図 (ケーブル・電線管・給排水管)
第三角法	図番	B054040A-4

2) 製品のご使用は、所轄行政機関にご確認ください。
注1) 「評価書」の仕様に基づき、正しく施工してください。

未来工業株式会社