

# 標準施工図



国土交通大臣認定

PS060WL-0738

(一財)日本消防設備安全センター性能認定

(共住区画)

KK28-002号

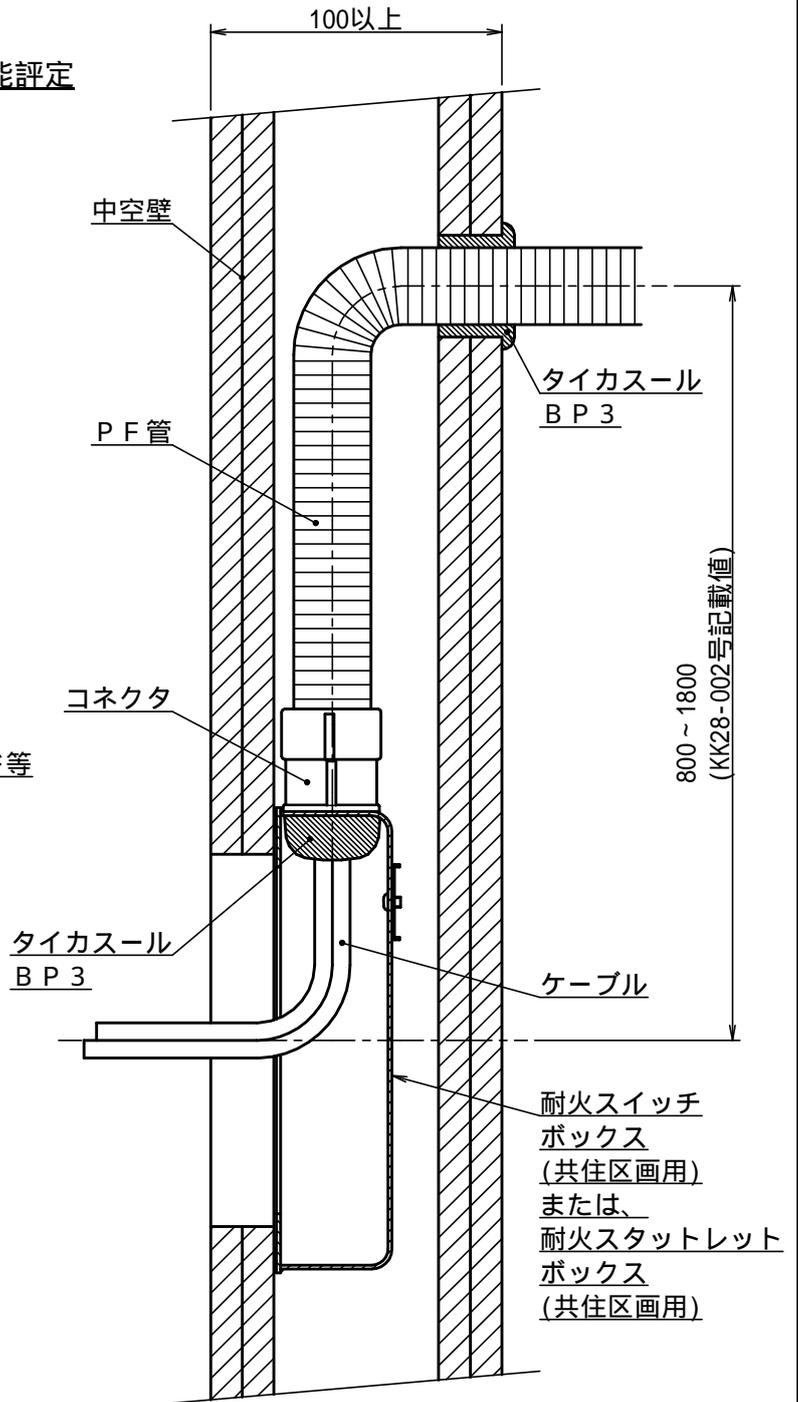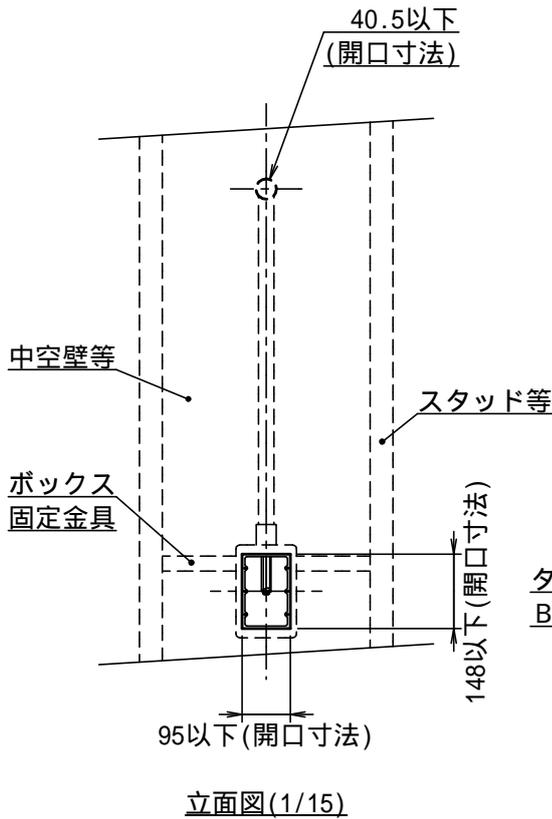

## 製品仕様図

尺度	品名	耐火ボックス (共住区画用)
1/15)		MTKB-**-__K
1/3)	中空壁/標準施工図 (PF管 耐火ボックス)	
第三角法	図番	DK55281A 

2) 製品のご使用は、所轄行政機関にご確認ください。  
注1) 「認定書」、又は「評定書」の仕様に基づき、正しく  
施工してください。

**未来工業株式会社**